
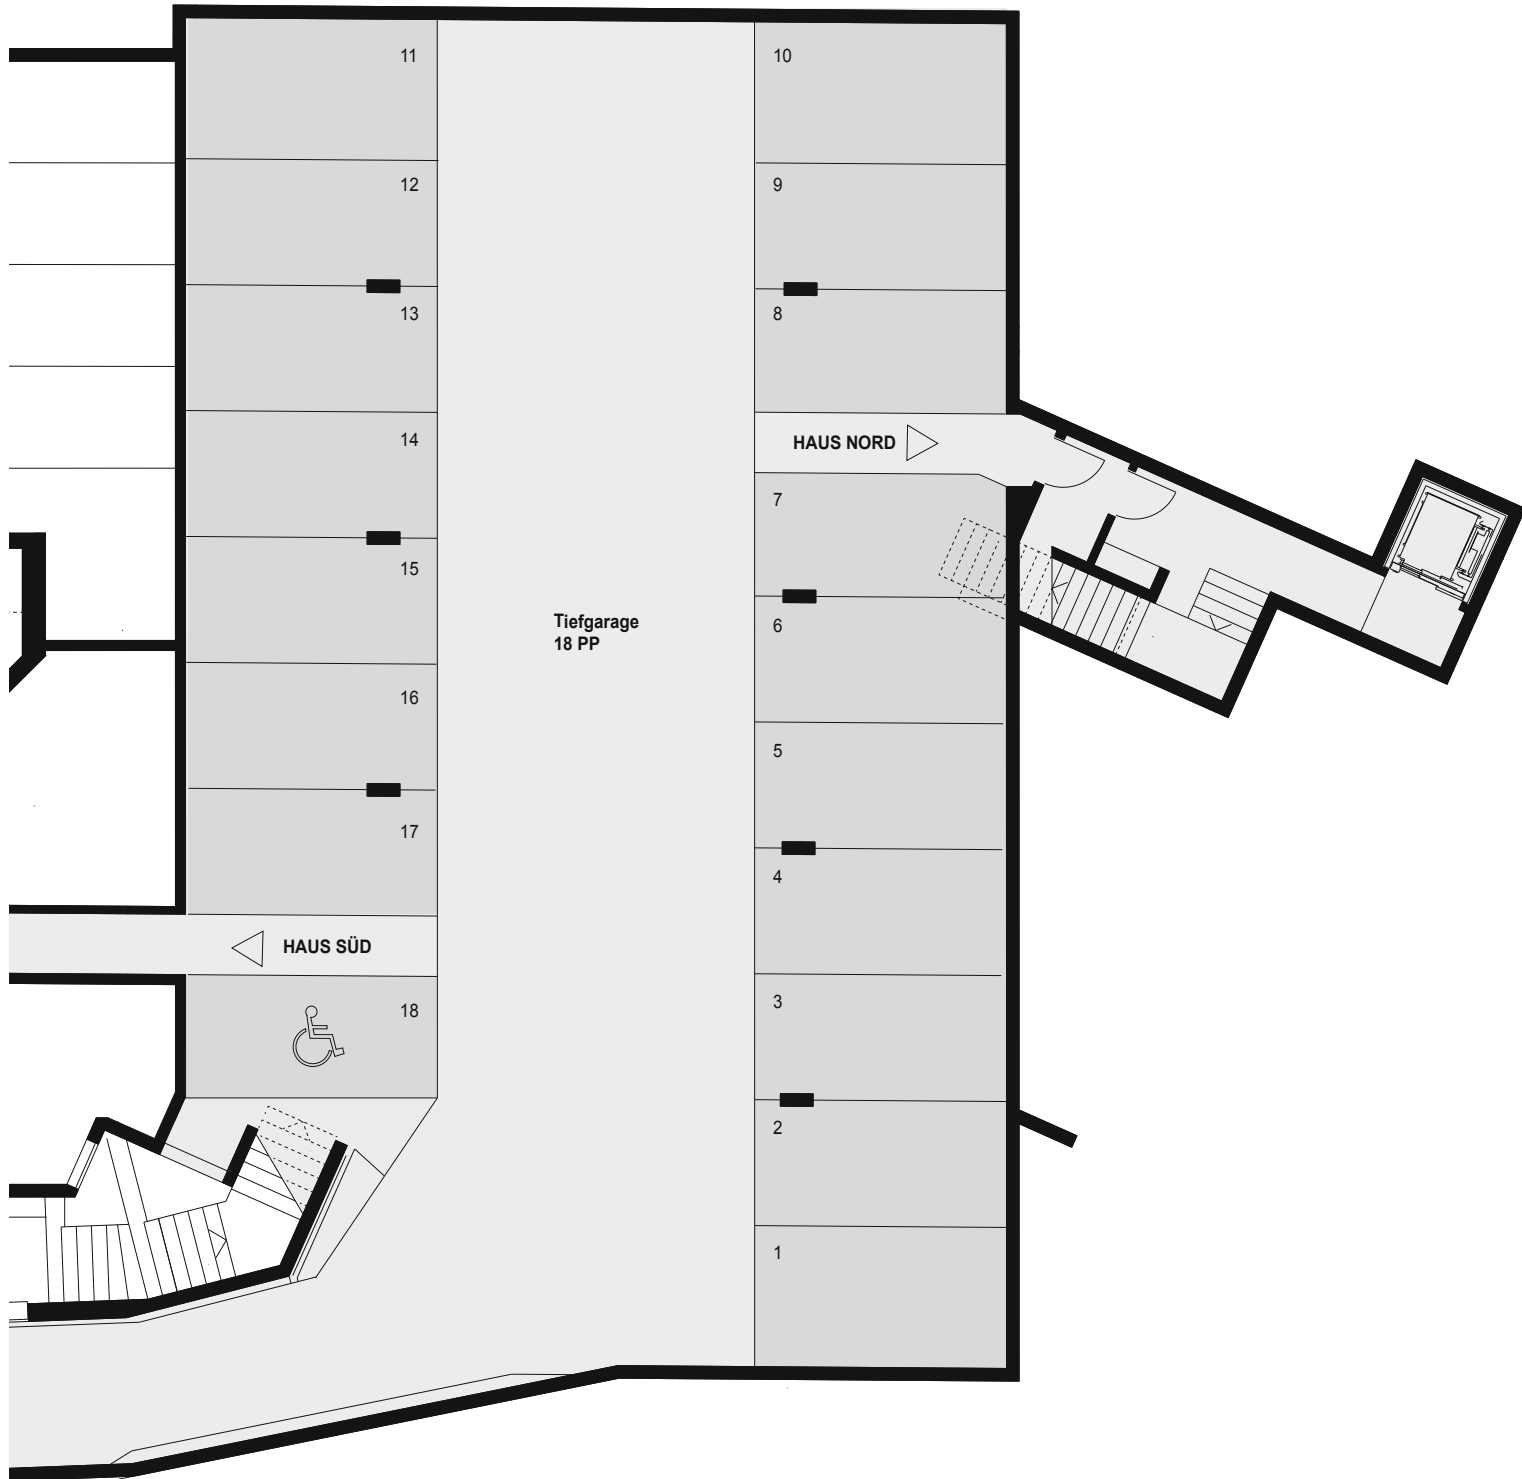


AM RHEINHANG IN EGLISAU

TIEFGARAGE

HAUS SÜD/NORD

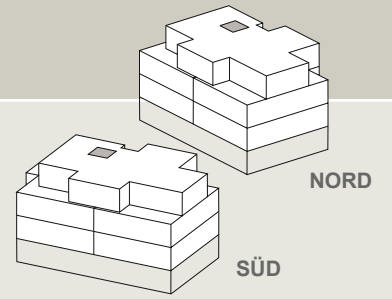

HAUS SÜD

Die gemachten Angaben basieren auf dem derzeitigen Planungsstand. Änderungen bezüglich Raumeinteilung und Ausstattung bleiben vorbehalten.

0 1 2 5 10 m

Masstab 1 : 150

