

Dorfhalden 1 in Stäfa – Erdgeschoss, Ebene 1


5½-Zimmer-Wohnung

NWF 170,0 m²

Terrassenfläche 57,0 m² + 25,0 m²

0 1 2 5 m

Massstab 1:125

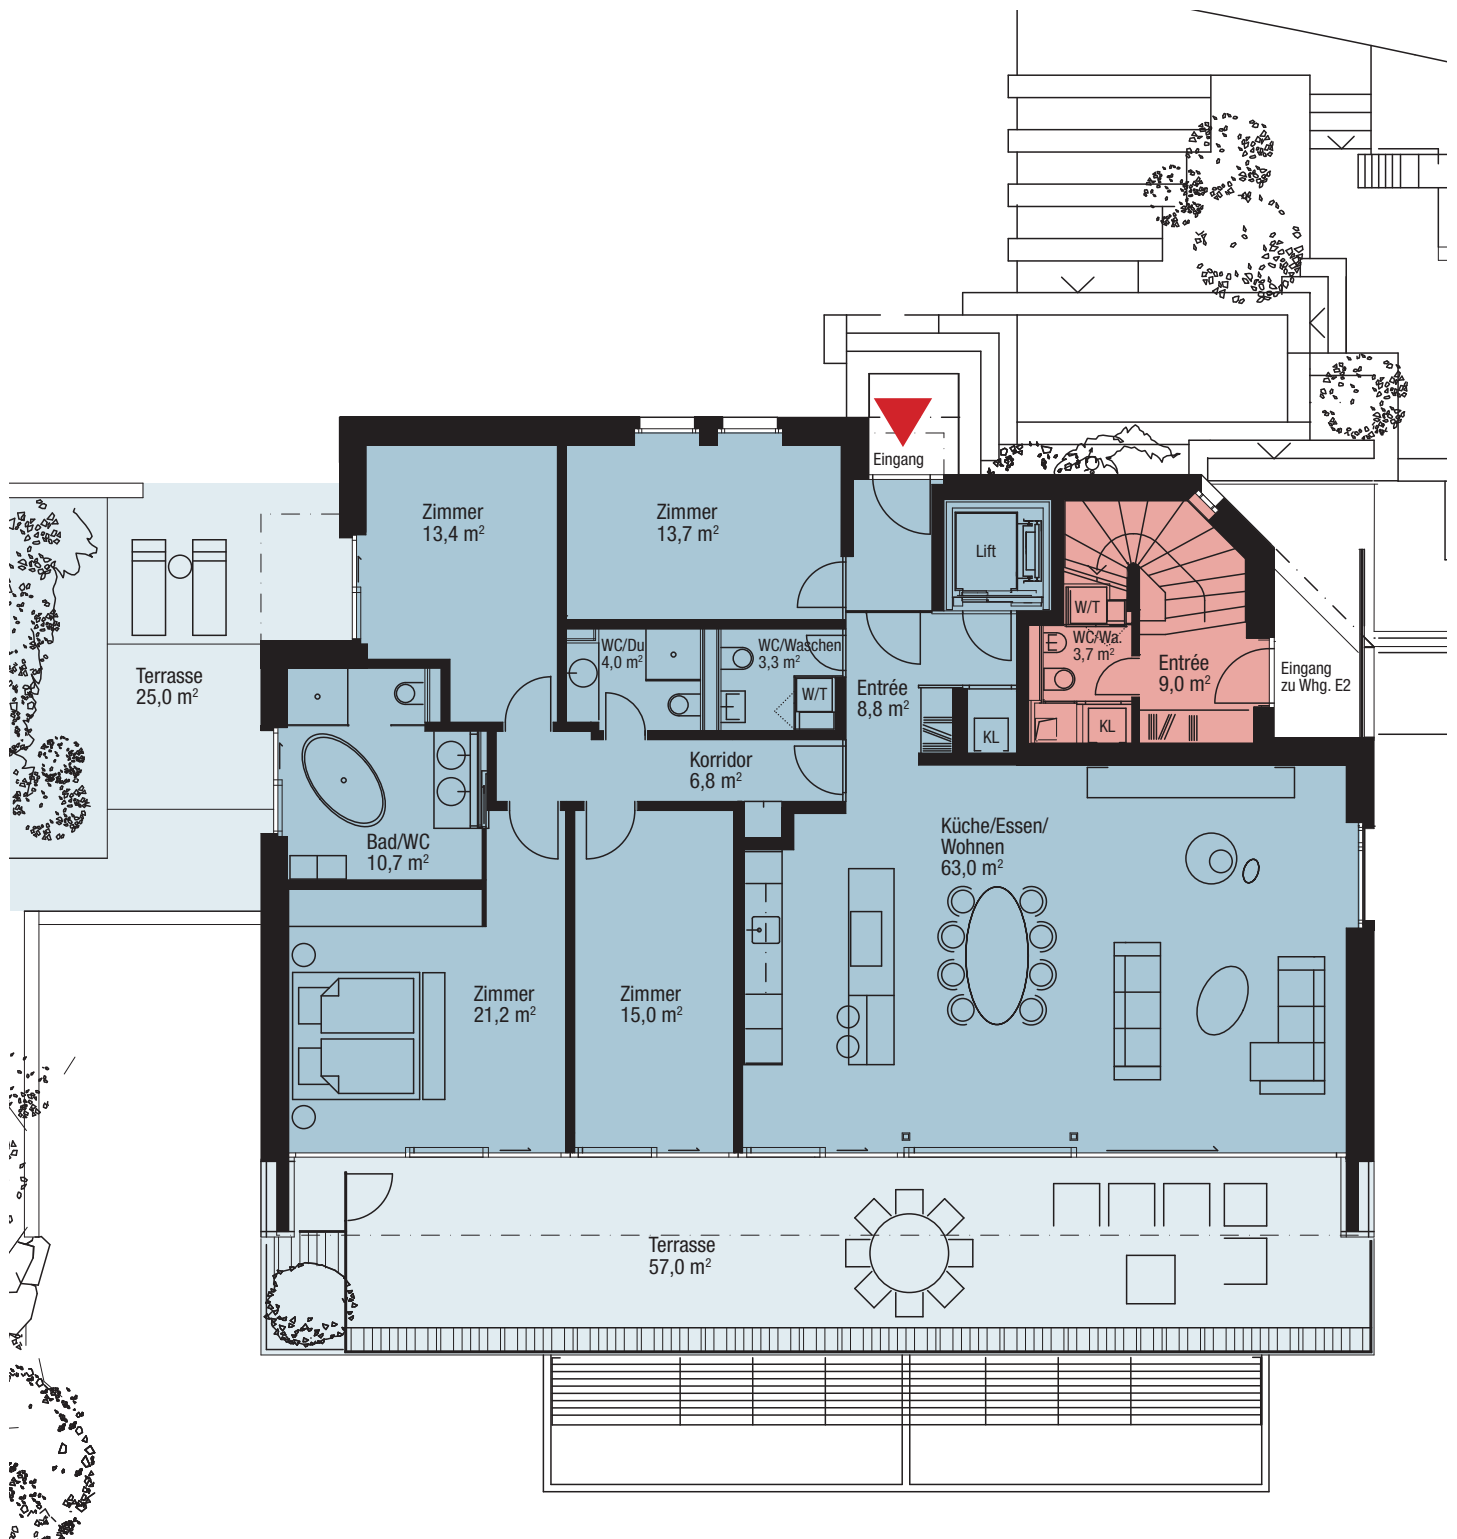

Die gemachten Angaben basieren auf dem derzeitigen Planungsstand. Änderungen bezüglich Raumeinteilung und Ausstattung bleiben vorbehalten.