

# Dorfhalden 1 in Stäfa – Gartengeschoß, Ebene 0


4½-Zimmer-Wohnung

NWF 167,0 m<sup>2</sup>

+ gesamte Gartenfläche

0 1 2 5 m

Massstab 1:125

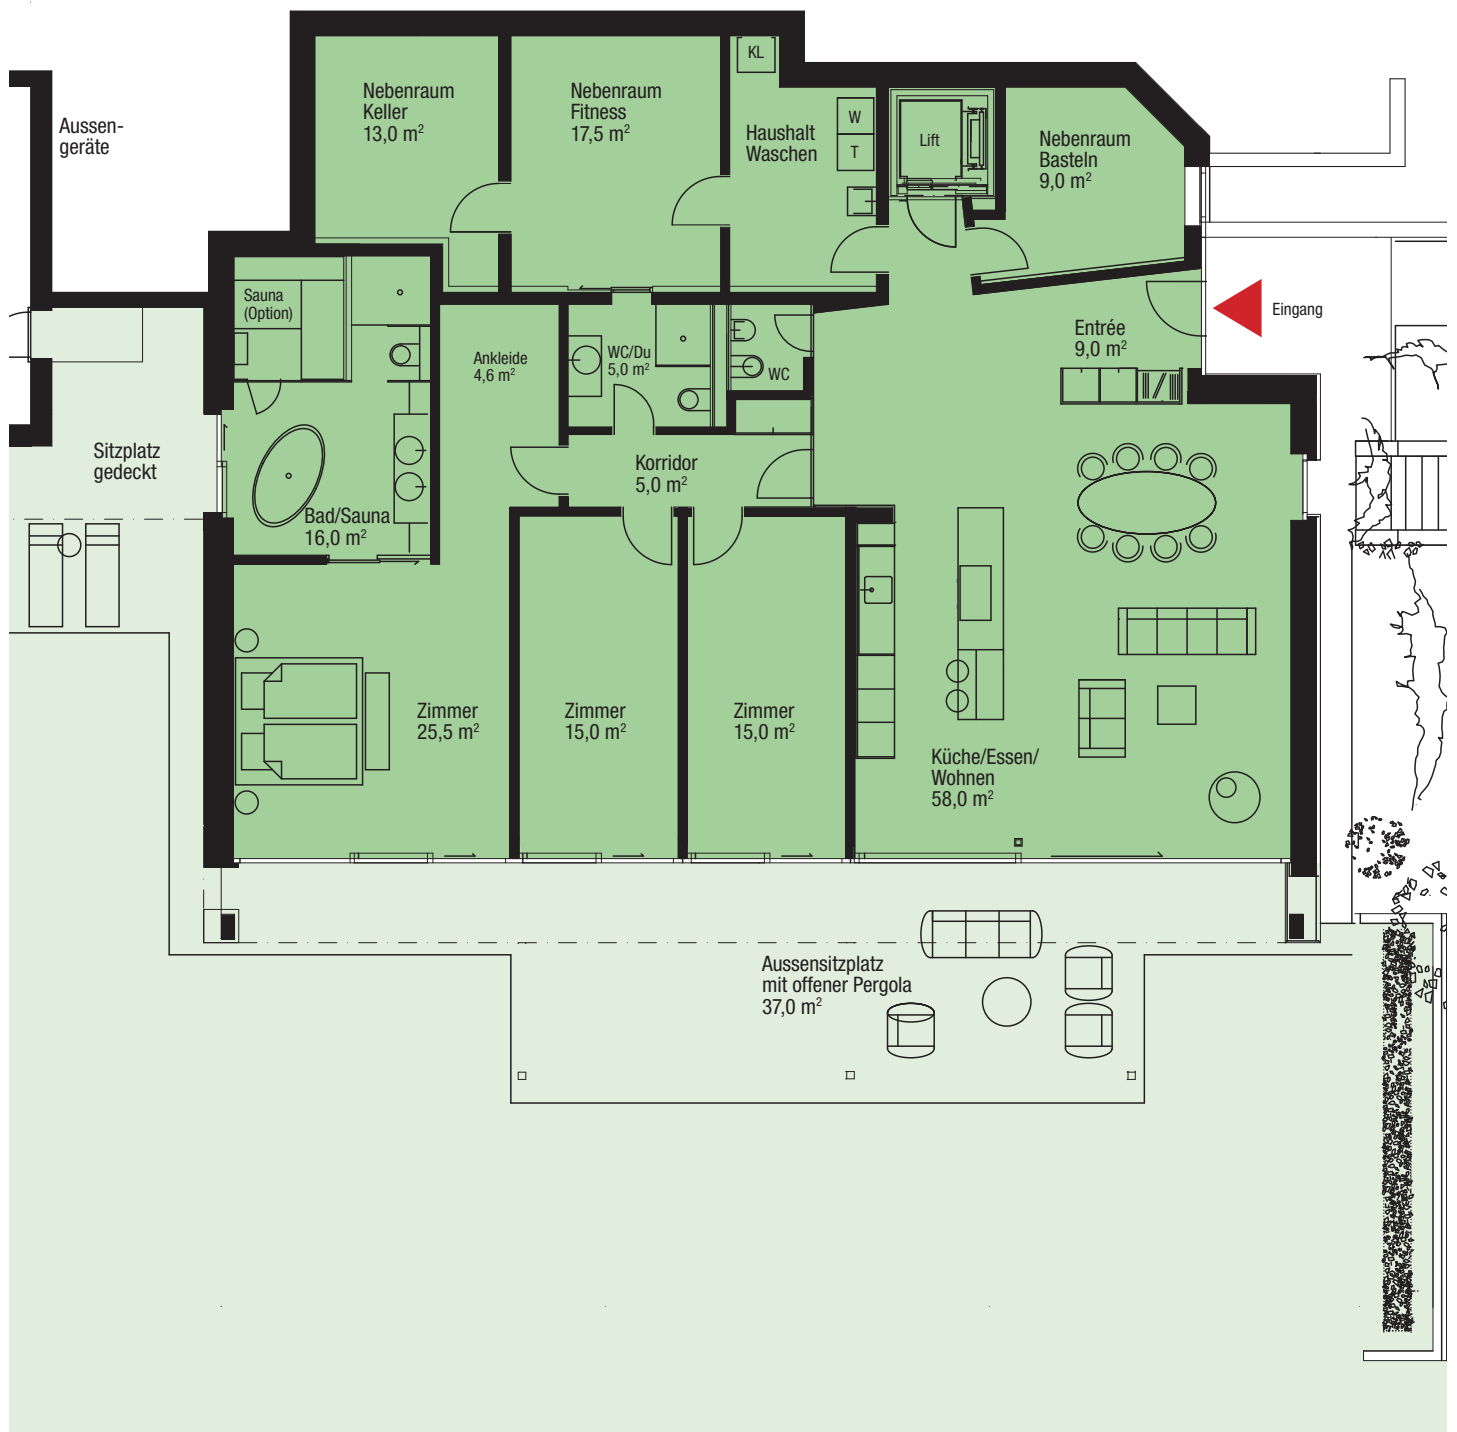

Die gemachten Angaben basieren auf dem derzeitigen Planungsstand. Änderungen bezüglich Raumeinteilung und Ausstattung bleiben vorbehalten.