
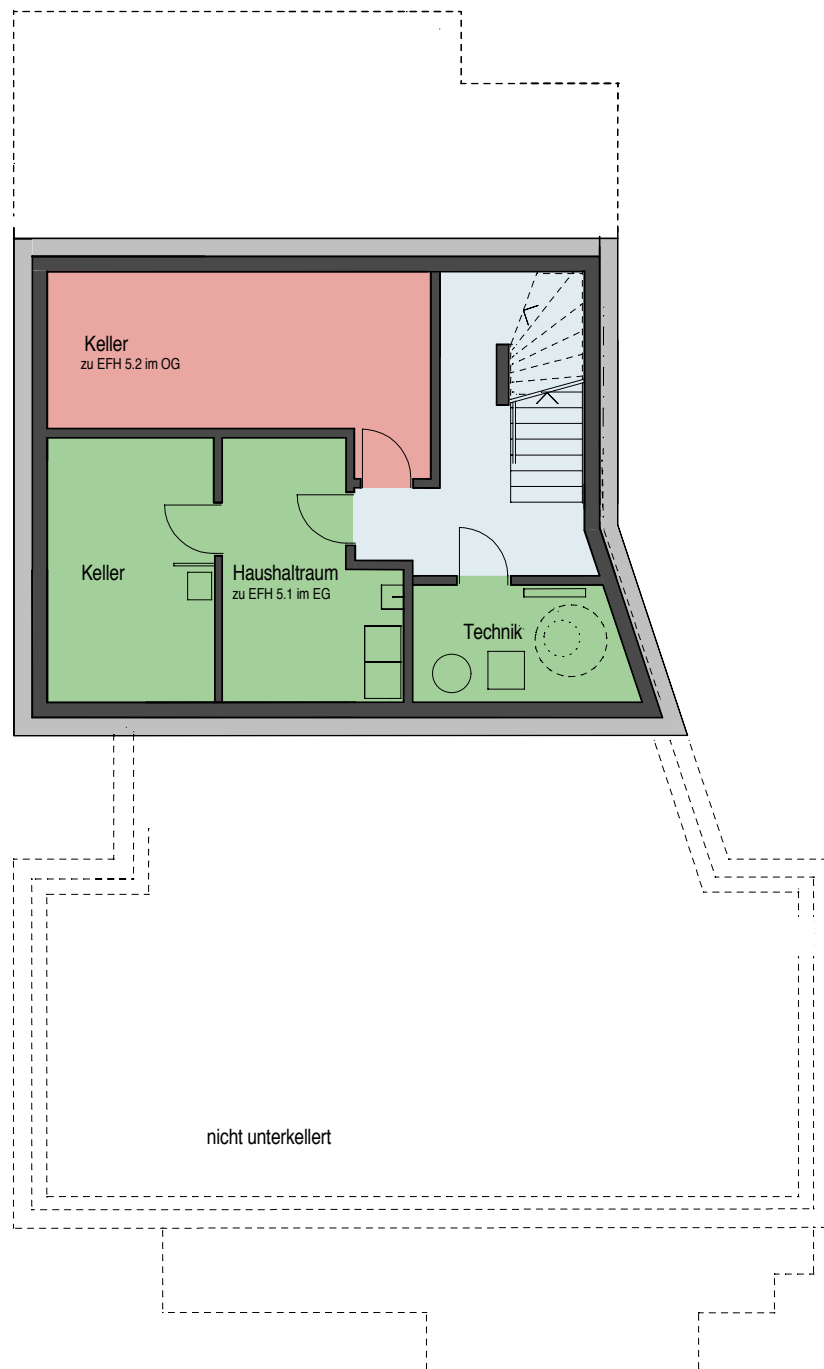


Rummelmatt in Wohlen – Untergeschoss, DEFH 5

0 1 2 5 m
Massstab 1:125

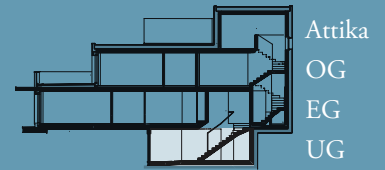

Zeichnung für Doppel-Einfamilienhaus 5.

Die gemachten Angaben basieren auf dem derzeitigen Planungsstand. Änderungen bezüglich Raumeinteilung und Ausstattung bleiben vorbehalten.