
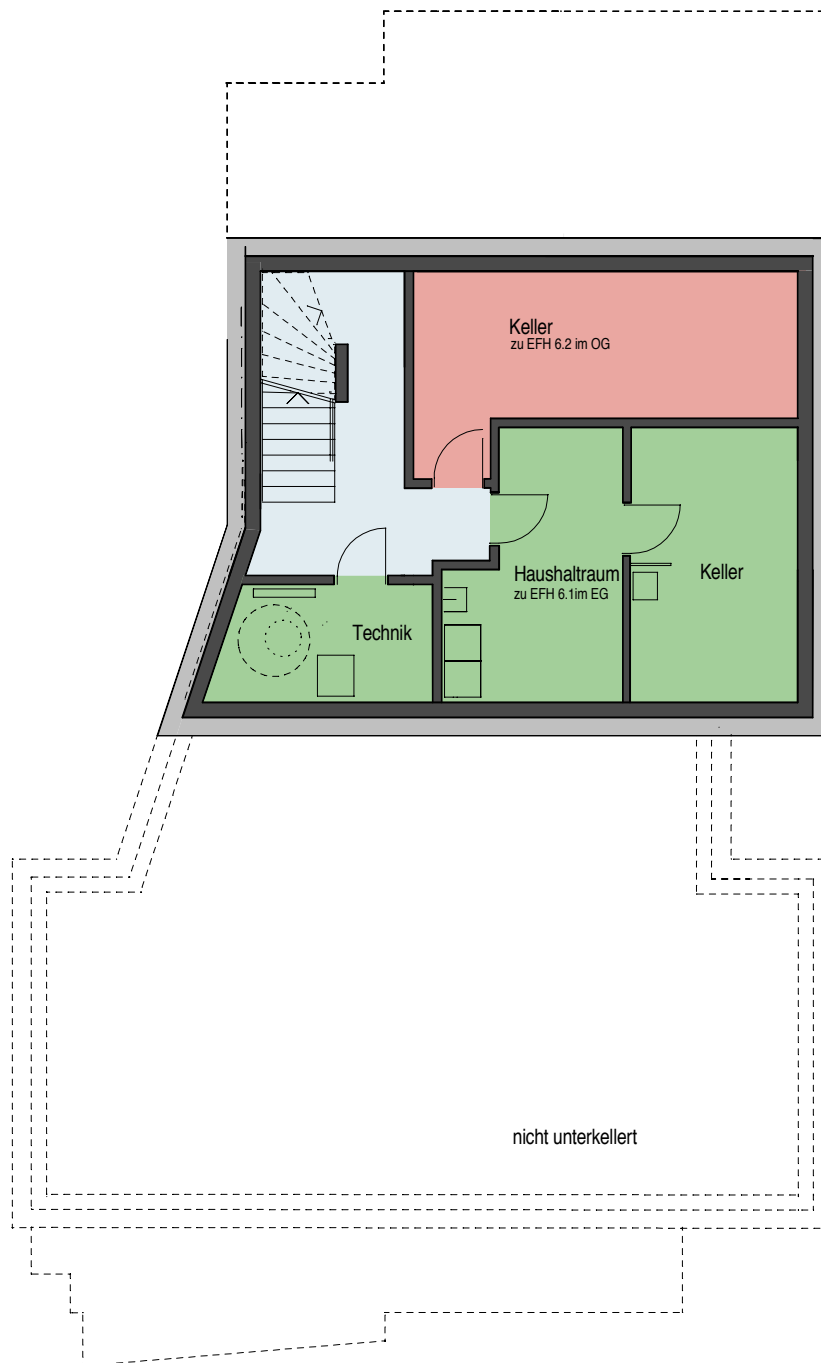


Rummelmatt in Wohlen – Untergeschoss, DEFH 6

0 1 2 5 m
Massstab 1:125

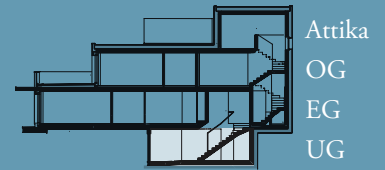

Zeichnung für Doppel-Einfamilienhaus 6.

Die gemachten Angaben basieren auf dem derzeitigen Planungsstand. Änderungen bezüglich Raumeinteilung und Ausstattung bleiben vorbehalten.