

Rummelmatt in Wohlen – Obergeschoss, DEFH 1/3/5

5½-Zimmer



BNF gesamt 162,0 m² (inkl. Attika)

Terrassen/Loggia 92,0 m² (inkl. Attika)

Grundstückfläche 303,0 bis 323,0 m²

0 1 2 5 m

Massstab 1:125

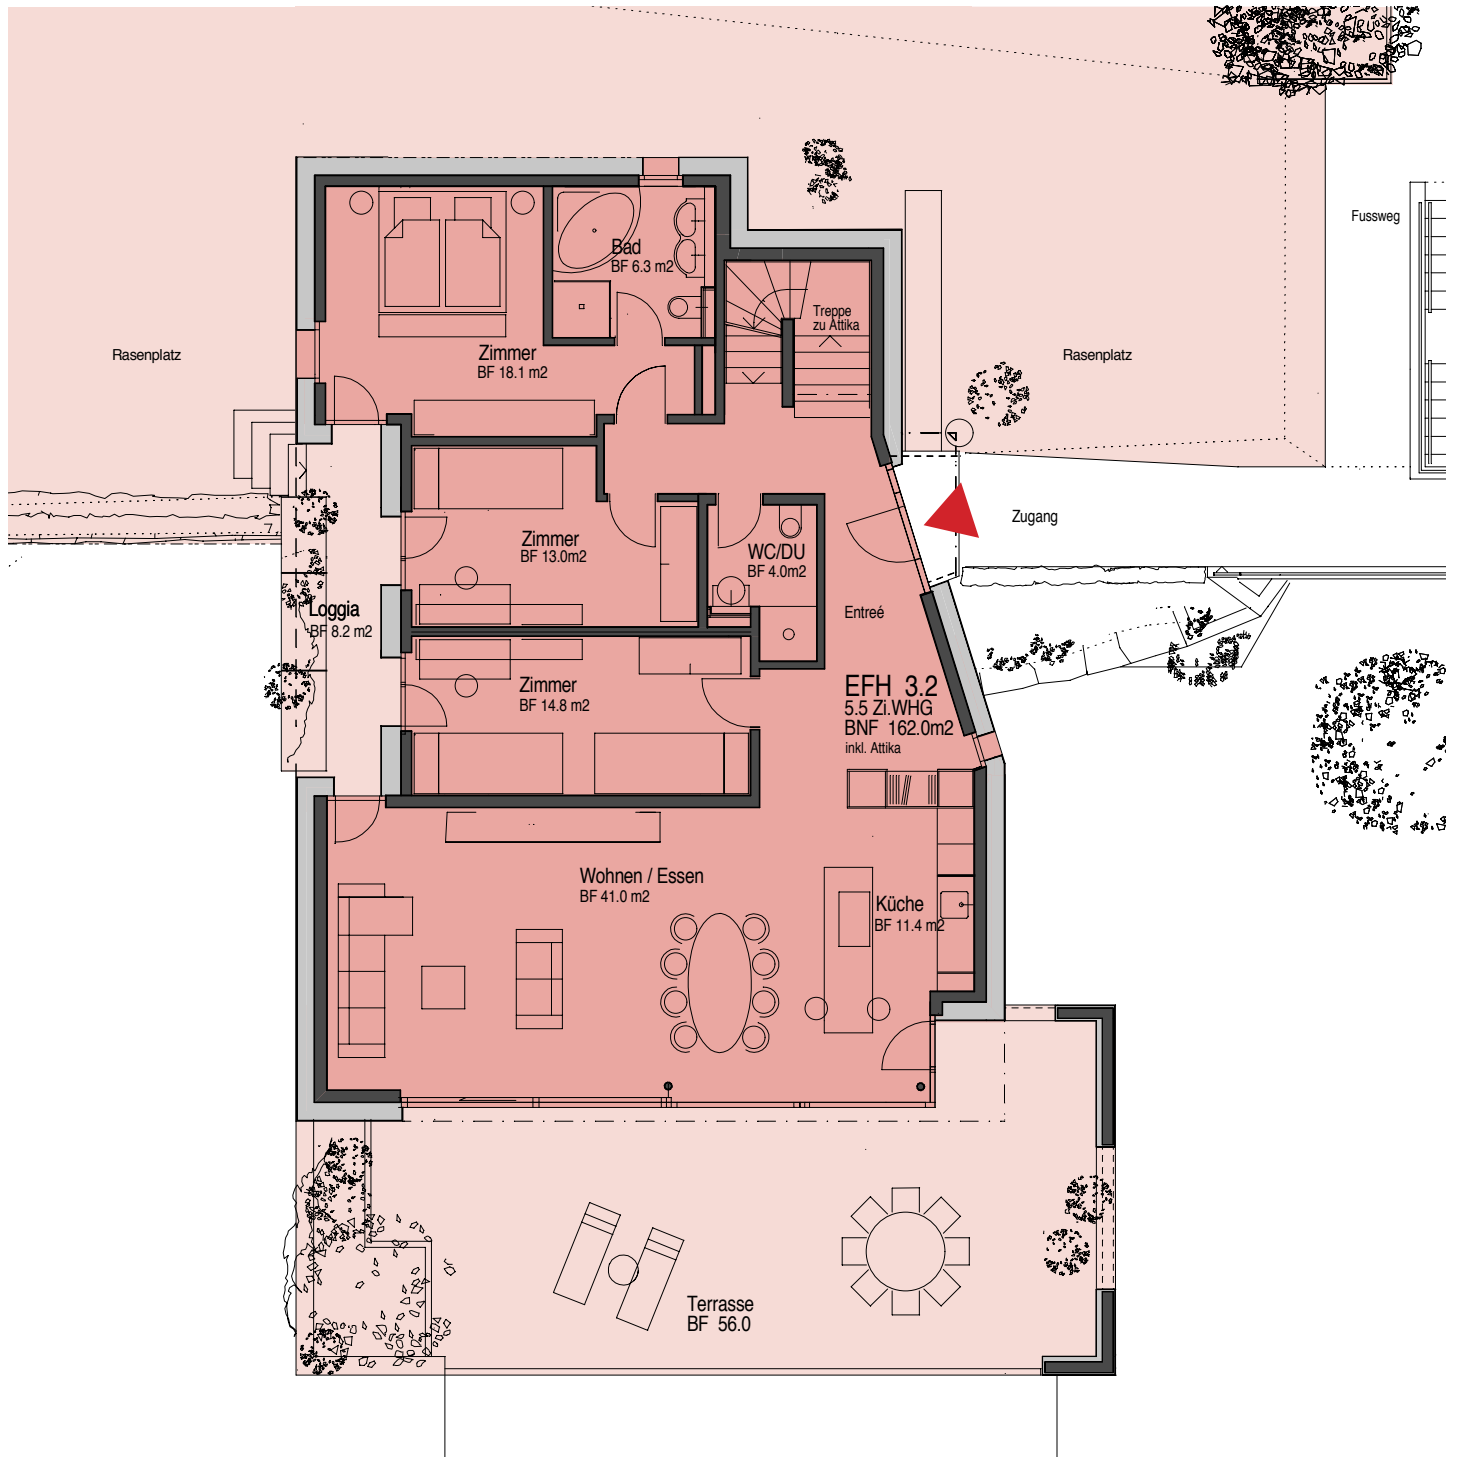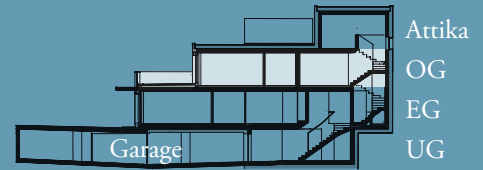

Beispielzeichnung für Doppel-Einfamilienhaus 3 (EFH 3.2).

Die gemachten Angaben basieren auf dem derzeitigen Planungsstand. Änderungen bezüglich Raumeinteilung und Ausstattung blieben vorbehalten.