

# Rummelmatt in Wohlen – Obergeschoss, DEFH 2/4/6

5½-Zimmer



BNF gesamt 162,0 m<sup>2</sup> (inkl. Attika)

Terrassen/Loggia 92,0 m<sup>2</sup> (inkl. Attika)

Grundstückfläche 225,0 bis 254,0 m<sup>2</sup>

0 1 2 5 m

Massstab 1:125

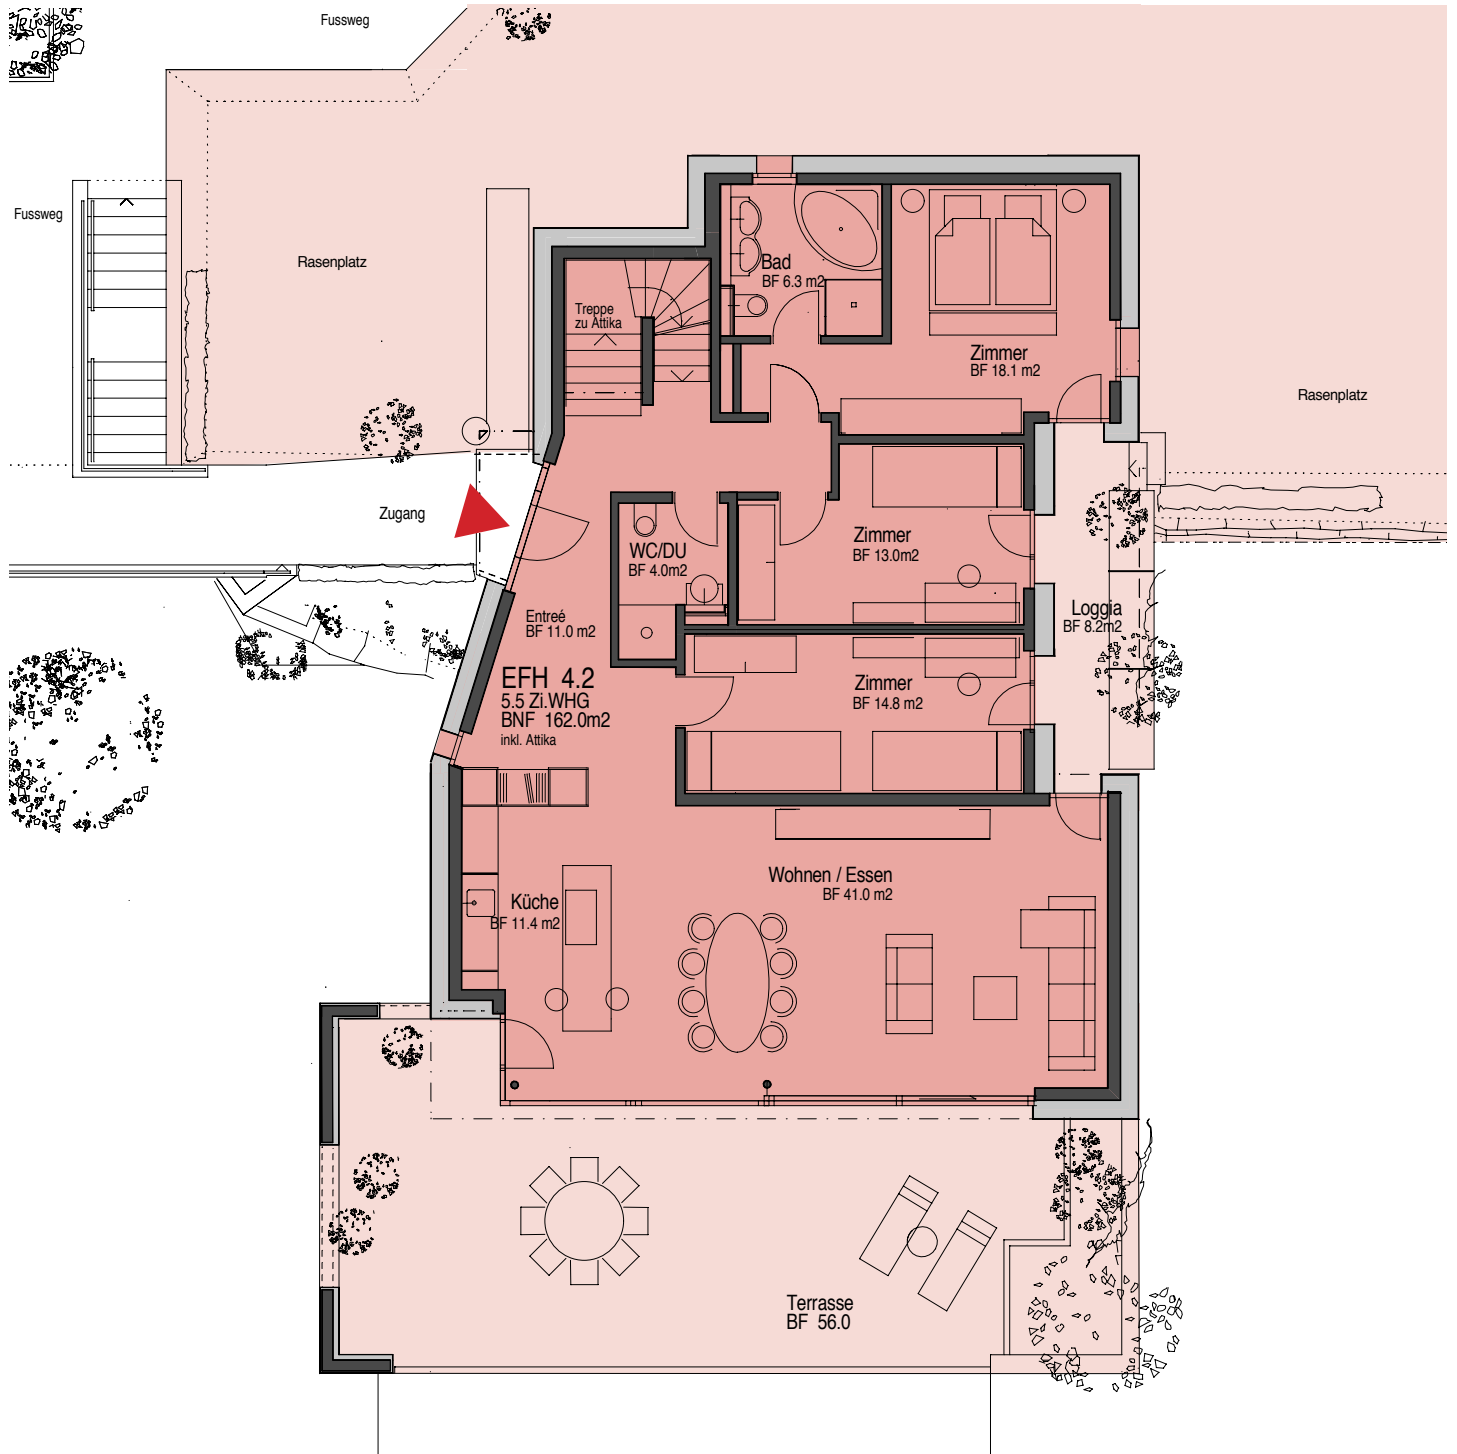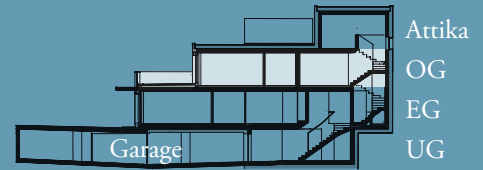

Beispielzeichnung für Doppel-Einfamilienhaus 4 (EFH 4.2).

Die gemachten Angaben basieren auf dem derzeitigen Planungsstand. Änderungen bezüglich Raumeinteilung und Ausstattung blieben vorbehalten.