



# Rummelmatt in Wohlen – Attikageschoss, DEFH 1/3/5

Studio

BNF 24,3 m<sup>2</sup>

0 1 2 5 m

Massstab 1:125

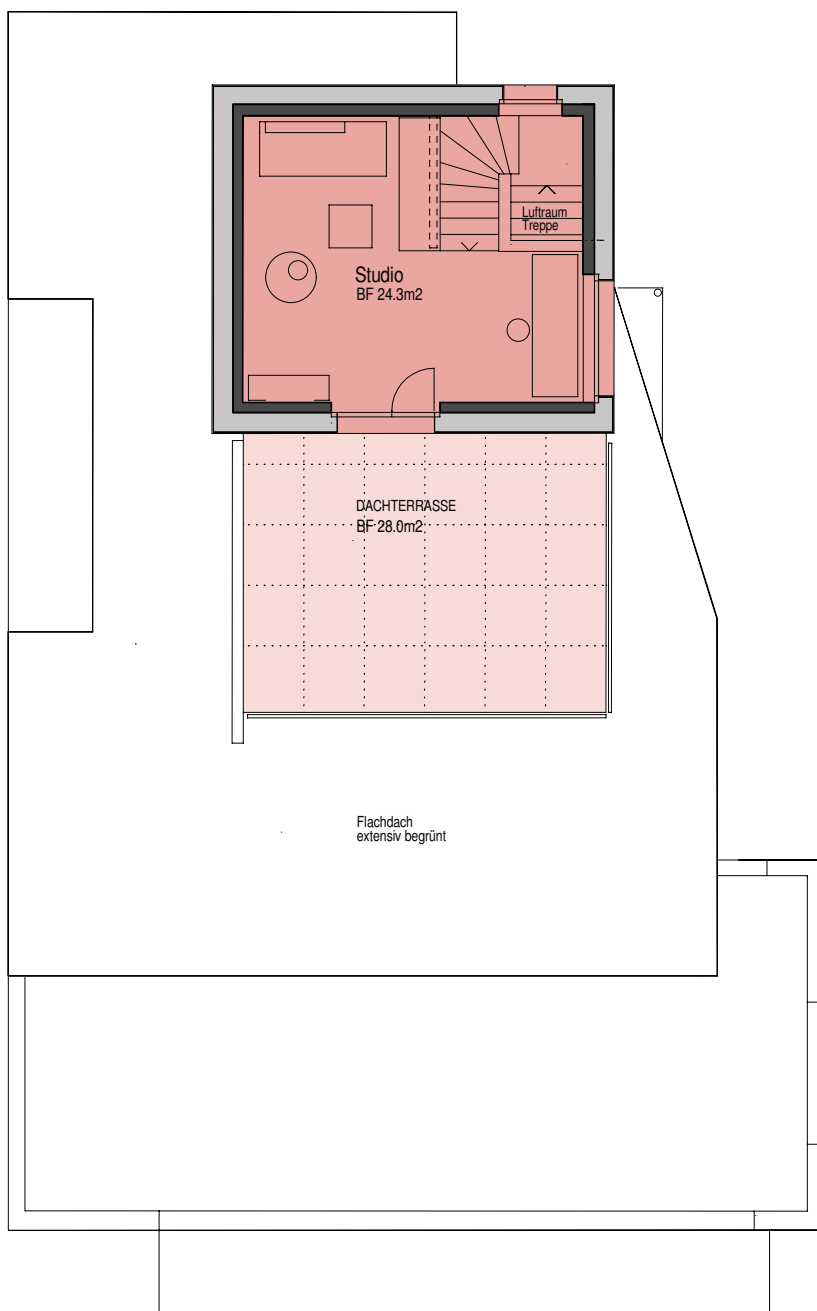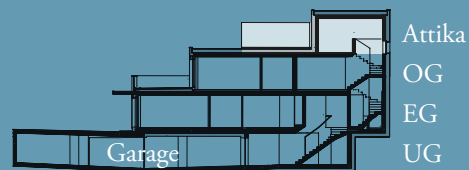

Beispielzeichnung für Doppel-Einfamilienhaus 3 (EFH 3.2).

Die gemachten Angaben basieren auf dem derzeitigen Planungsstand. Änderungen bezüglich Raumeinteilung und Ausstattung bleiben vorbehalten.