
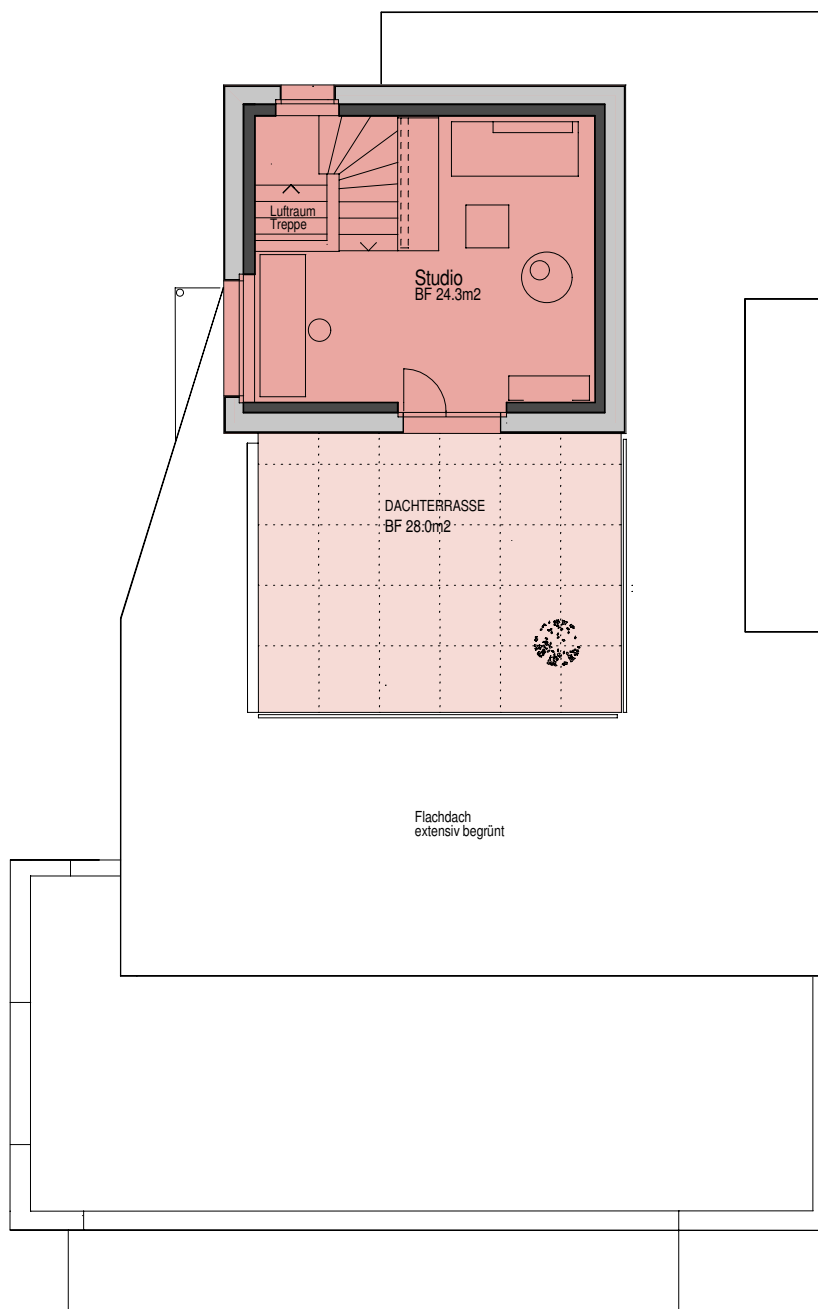


Rummelmatt in Wohlen – Attikageschoss, DEFH 2/4/6

Studio

BNF 24,3 m²

0 1 2 5 m
Massstab 1:125

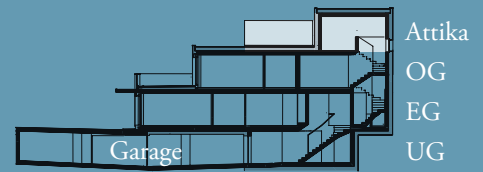

Beispielzeichnung für Doppel-Einfamilienhaus 4 (EFH 4.2).

Die gemachten Angaben basieren auf dem derzeitigen Planungsstand. Änderungen bezüglich Raumeinteilung und Ausstattung bleiben vorbehalten.