
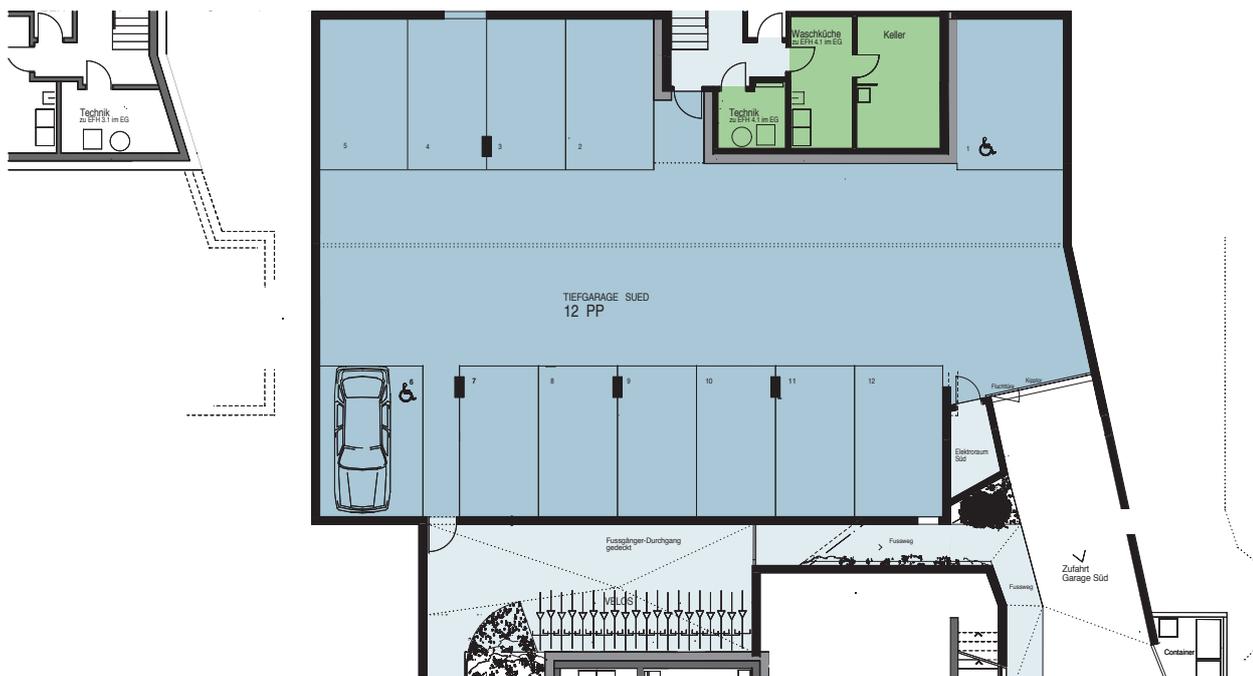


Rummelmatt in Wohlen – Untergeschoss, DEFH 3/4

Tiefgarage Süd
12 Parkplätze

0 1 2 5 10 m
Massstab 1:250

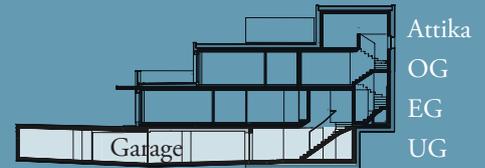

Zeichnung für Doppel-Einfamilienhaus 3/4.

Die gemachten Angaben basieren auf dem derzeitigen Planungsstand. Änderungen bezüglich Raumeinteilung und Ausstattung bleiben vorbehalten.